

ODŮVODNĚNÍ ÚZEMNÍHO PLÁNU BOHARYNĚ

KOORDINAČNÍ VÝKRES

LEGENDA

JEVY SCHVALOVANÉ

HRANICE ÚZEMNÍCH JEDNOTEK

- [Solid blue line] hranice zastavěného území k 30. 9. 2016
- [Dashed blue line] hranice zastavěných ploch
- [Dotted blue line] hranice ploch přestavby

PLOCHY S ROZDÍLNÝM ZPŮSOBEM VYUŽITÍ

- BV** bytleny - rodinných domech - venkovské
- OV** občanské vybavení - veřejná infrastruktura
- PV** veřejné prostranství
- SV** plochy smíšené obytné - venkovské
- DS** dopravní infrastruktura - silniční
- TS** technická infrastruktura - inženýrské sítě
- VZ** výroba a skladování - zemědělská výroba
- W** plochy vodní a vodohospodářské
- NZ** plochy zemědělské
- NP** plochy přírodní
- NSpr** plochy smíšené nezastavěného území - zemědělské, přírodní, rekreační nepobytové

ÚZEMNÍ SYSTÉM EKOLOGICKÉ STABILITY

- +** nadregionální biocentrum
- regionální biokoridor
- △** lokální biocentrum
- lokální biokoridor
- doplňkové opatření ŠES

JEVY INFORMATIVNÍ

HRANICE ÚZEMNÍCH JEDNOTEK

- [Dashed black line] hranice administrativního území obce
- [Dotted black line] hranice katastrálního území

DOPRAVNÍ A TECHNICKÁ INFRASTRUKTURA

- síť II. třídy**
- síť III. třídy**
- cyklotrasa**
- turistická trasa**
- vodovodní kanalizace včetně ochranného pásma**
- vodní zdroj včetně ochranného pásma**
- čerpací stanice včetně ochranného pásma**
- hlavní odvodňovací zařízení**
- nadzemní vedení vn 35 kV**
- traforestanice 35/0,4 kV**
- STL plynovod včetně ochranného pásma**
- radioreleová trasa**
- komunikační vedení včetně ochranného pásma**

TECHNICKÉ LIMITY

- ochranné pásmo silnice**
- ochranné pásmo elektrovezdu**


celé řešené území se nachází v leteckém koridoru LK TRA 71 Smidary

PŘÍRODNÍ LIMITY A HODNOTY

- +** nárazníková zóna nadregionálního koridoru
- PUPFL** pásmo 50 m od hranice PUPFL
- Natura 2000 - Evropsky významná lokalita Nechanice - Lodin**
- Natura 2000 - Evropsky významná lokalita Bytčice, přírodní památka Bytčice**
- chráněné ložiskové území**
- ložisko nerostných surovin**
- záplavové území Q 100**
- aktivní zóna záplavového území**

PAMÁTKOVÉ LIMITY A HODNOTY

- ▲** nemovitě kulturní památky
- území s archeologickými nálezy**
- památky místního významu**

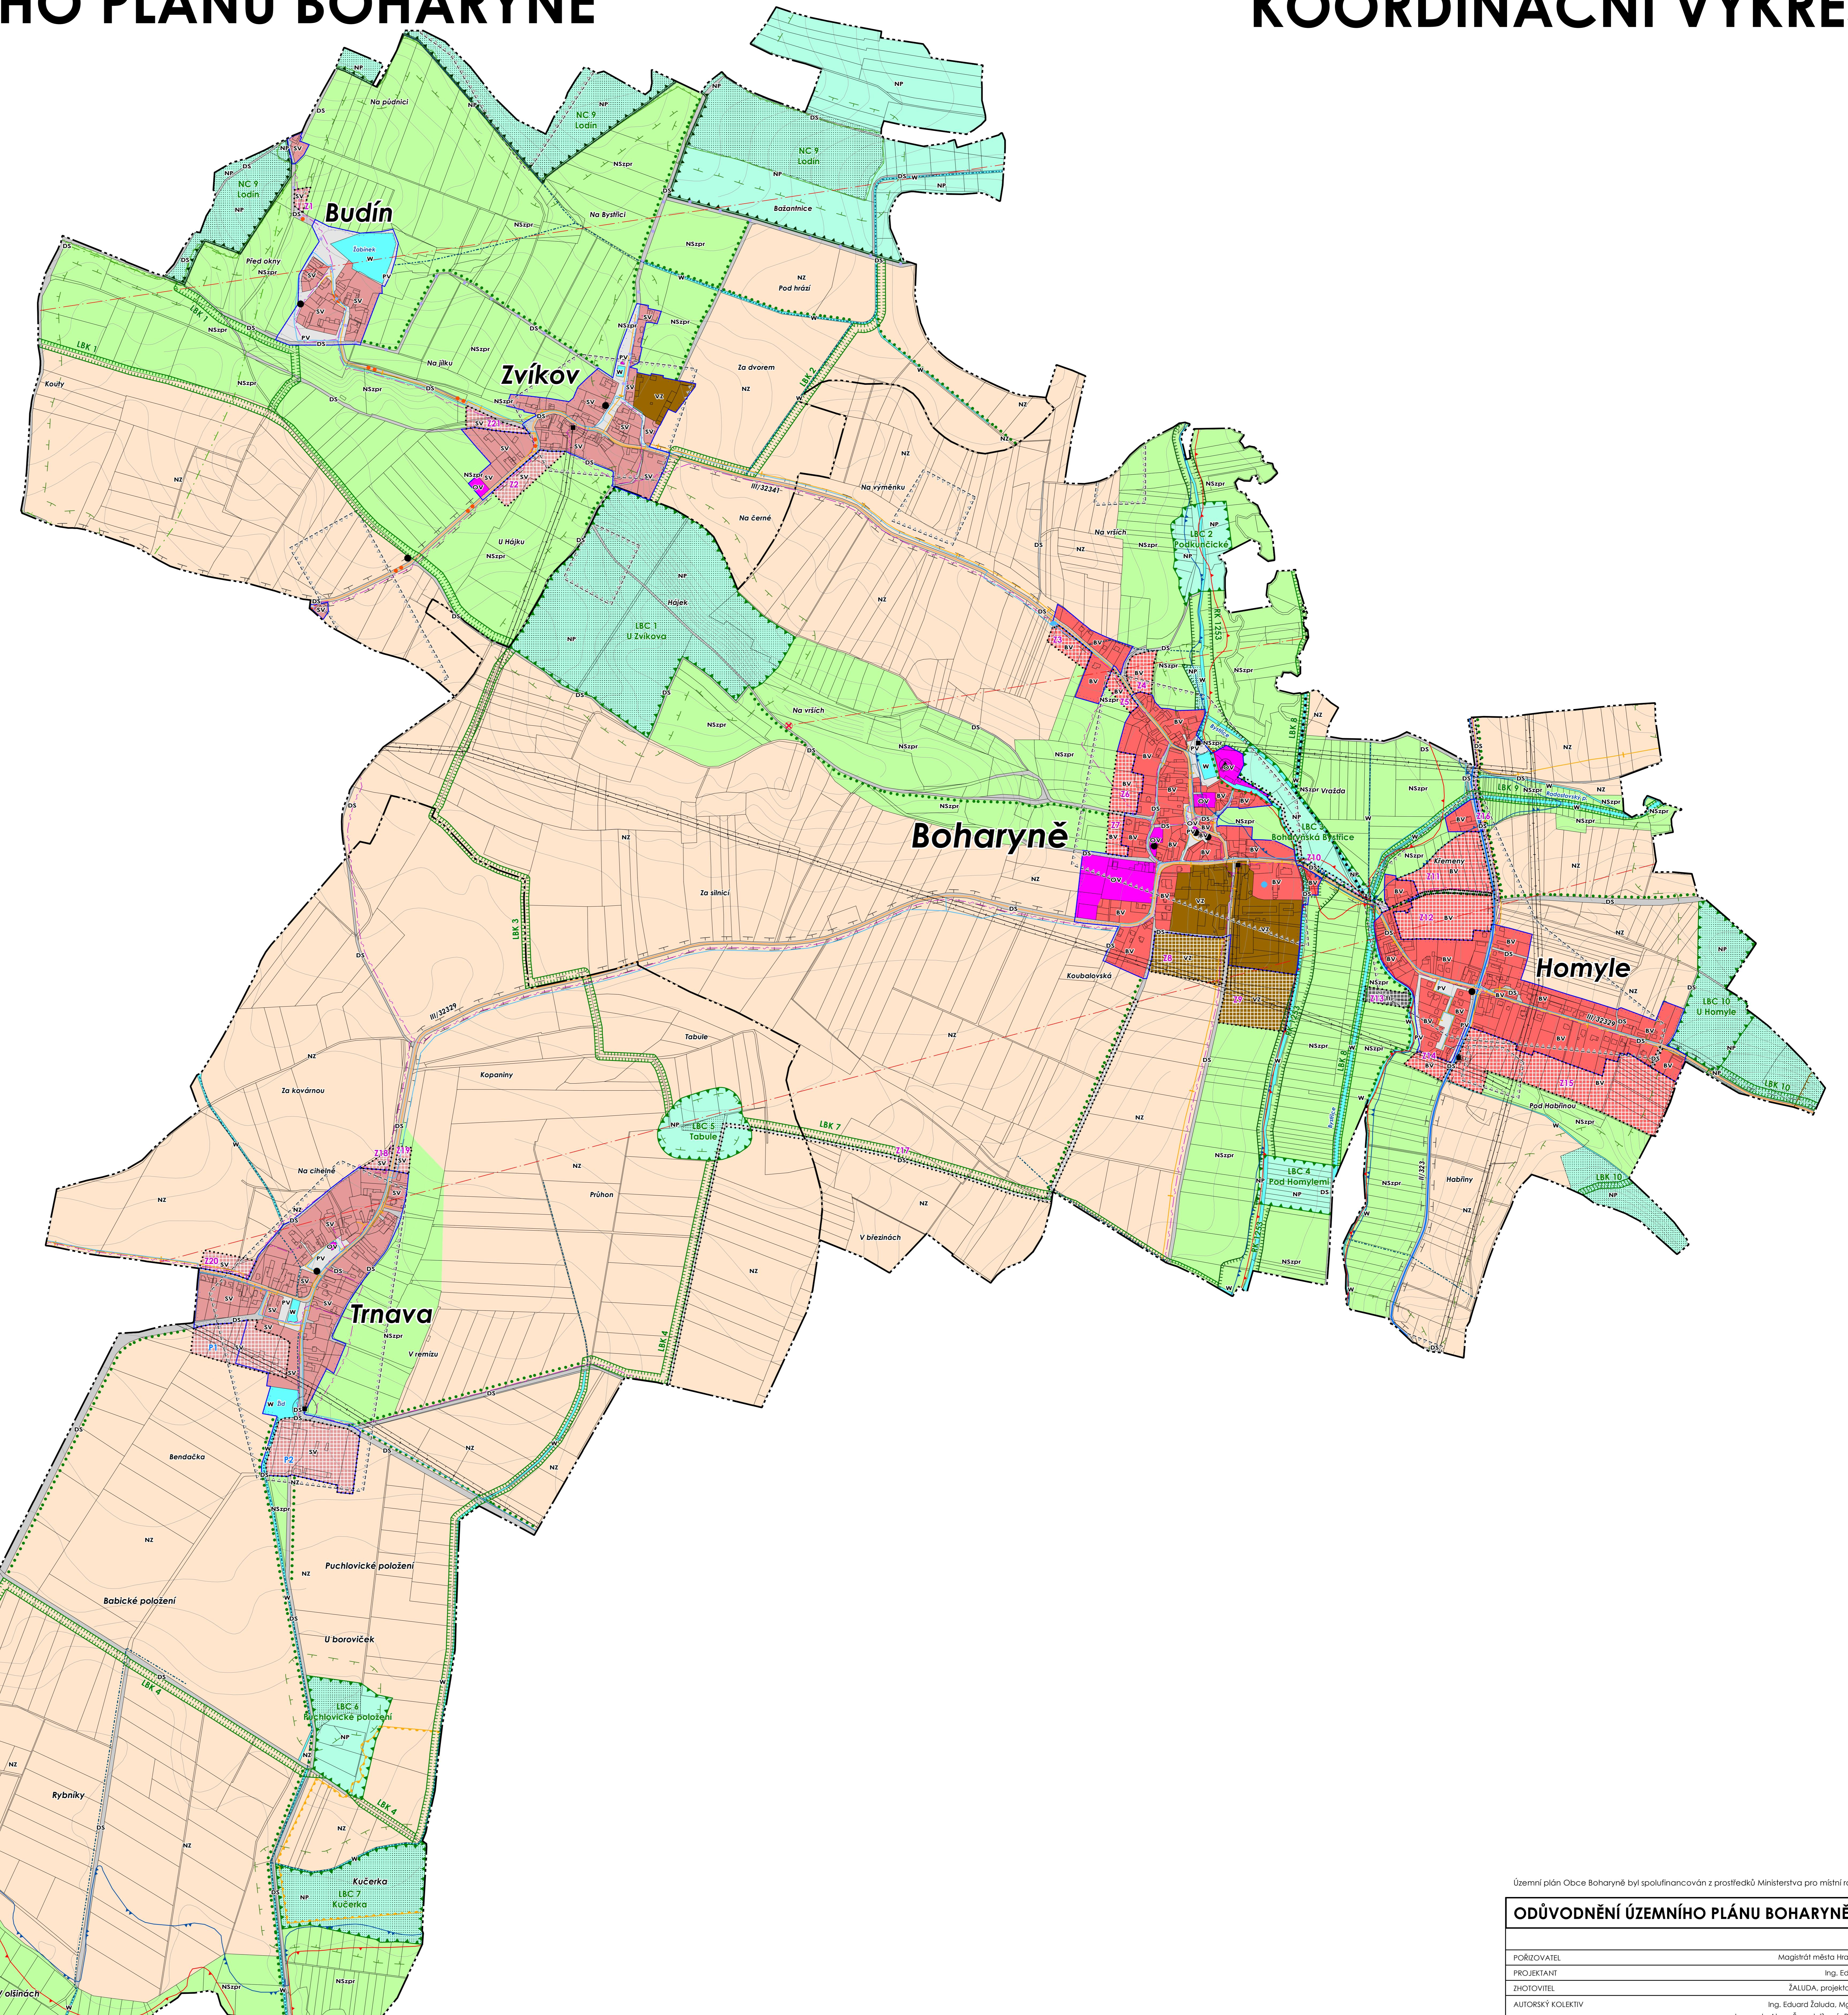

Územní plán Obce Boharyně byl spolufinancován z prostředků Ministerstva pro místní rozvoj

ODŮVODNĚNÍ ÚZEMNÍHO PLÁNU BOHARYNĚ

POŘIZOVATEL Magistrát města Hradec Králové

PROJEKTANT Ing. Eduard Žaluda

ZHOTOVITEL ŽALUDA, projektová kancelář

AUTORSKÝ KOLEKTIV Ing. Eduarda Žaludy, Mgr. Vít Hobub,

Ing. arch. Alena Švandeková, Petr Schejbal,

Mgr. Miroslav Vrtíkla

DATUM 11/2017

PŘEKLAD M. Vrtíkla

1 : 5 000

KOORDINAČNÍ VÝKRES

VÝKRES Č. 1

DATUM 11/2017

1 : 5 000