

ODŮVODNĚNÍ ÚZEMNÍHO PLÁNU BOHARYNĚ

KOORDINAČNÍ VÝKRES

LEGENDA

JEVY SCHVALOVANÉ

HRANICE ÚZEMNÍCH JEDNOTEK

- [Solid blue line] hranice zastavěného území k 30. 9. 2016
- [Dashed blue line] hranice zastavěných ploch
- [Dotted blue line] hranice ploch přestavby

PLOCHY S ROZDÍLNÝM ZPŮSOBEM Využití

- | | | |
|----------------------|-------------|----------------|
| stabilizované plochy | plochy změn | územní rezervy |
| BV | BV | |
| OV | SV | R1 |
| PV | DS | DS |
| SV | VZ | SV |
| DS | W | NZ |
| VZ | NZ | NP |
| W | NP | NSpr |
| NZ | | |
| NP | | |
| NSpr | | |
- bydlení - v rodinných domech - venkovské
občanské vybavení - veřejná infrastruktura
veřejná prostranství
plochy smíšeně obydlené - venkovské
dopravní infrastruktura - silniční
technická infrastruktura - inženýrské sítě
výroba a skladování - zemědělská výroba
plochy vodní a vodohospodářské
plochy zemědělské
plochy přírodní
plochy smíšeně nezastavěného území - zemědělské, přírodní, rekreační nepobytné

ÚZEMNÍ SYSTÉM EKOLOGICKÉ STABILITY

- [Solid black line] nadregionální biocentrum
- [Solid grey line] regionální biokoridor
- [Dashed green line] lokální biocentrum
- [Dotted green line] lokální biokoridor
- [Dotted green line with dots] doplňkové opatření ŤES

JEVY INFORMATIVNÍ

HRANICE ÚZEMNÍCH JEDNOTEK

- [Solid black line] hranice administrativního území obce
- [Dashed black line] hranice katastrálního území

DOPRAVNÍ A TECHNICKÁ INFRASTRUKTURA

- [Blue line] silnice II. třídy
- [Orange line] silnice III. třídy
- [Blue dot] cyklotrasa
- [Blue dot] turistická trasa
- [Blue line] vodovodní řad včetně ochranného pásma
- [Blue line] vodní zdroj včetně ochranného pásma
- [Blue line] čerpací stanice včetně ochranného pásma
- [Black line] hlavní odvodňovací zařízení
- [Black line] nadzemní vedení vn 35 KV
- [Black square] traťostanice 35/0,4 KV
- [Orange line] STL plynovod včetně ochranného pásma
- [Red line] radioreleová trasa
- [Purple line] komunikační vedení včetně ochranného pásma

TECHNICKÉ LIMITY

- [Solid grey line] ochranné pásme silnice
- [Solid grey line] ochranné pásme elektrovezdu


celé řešené území se nachází v leteckém koridoru LK TRA 71 Smidary

PŘÍRODNÍ LIMITY A HODNOTY

- [Solid green line] nárazníková zóna nadregionálního koridoru
- [Solid green line] PUPFL
- [Solid green line] pásme 50 m od hranice PUPFL
- [Solid green line] NATURA 2000 - Evropsky významná lokalita Nechanice - Lodin
- [Solid green line] NATURA 2000 - Evropsky významná lokalita Byšice
- [Solid green line] přírodní památka Byšice
- [Solid green line] chráněné ložiskové území
- [Solid green line] ložisko nerostných surovin
- [Solid green line] záplavové území Q 100
- [Solid green line] aktívna zóna záplavového území

PAMÁTKOVÉ LIMITY A HODNOTY

- [Solid grey line] nemovité kulturní památky
- [Solid grey line] území s archeologickými nálezy
- [Solid grey line] památky mistřinu významu

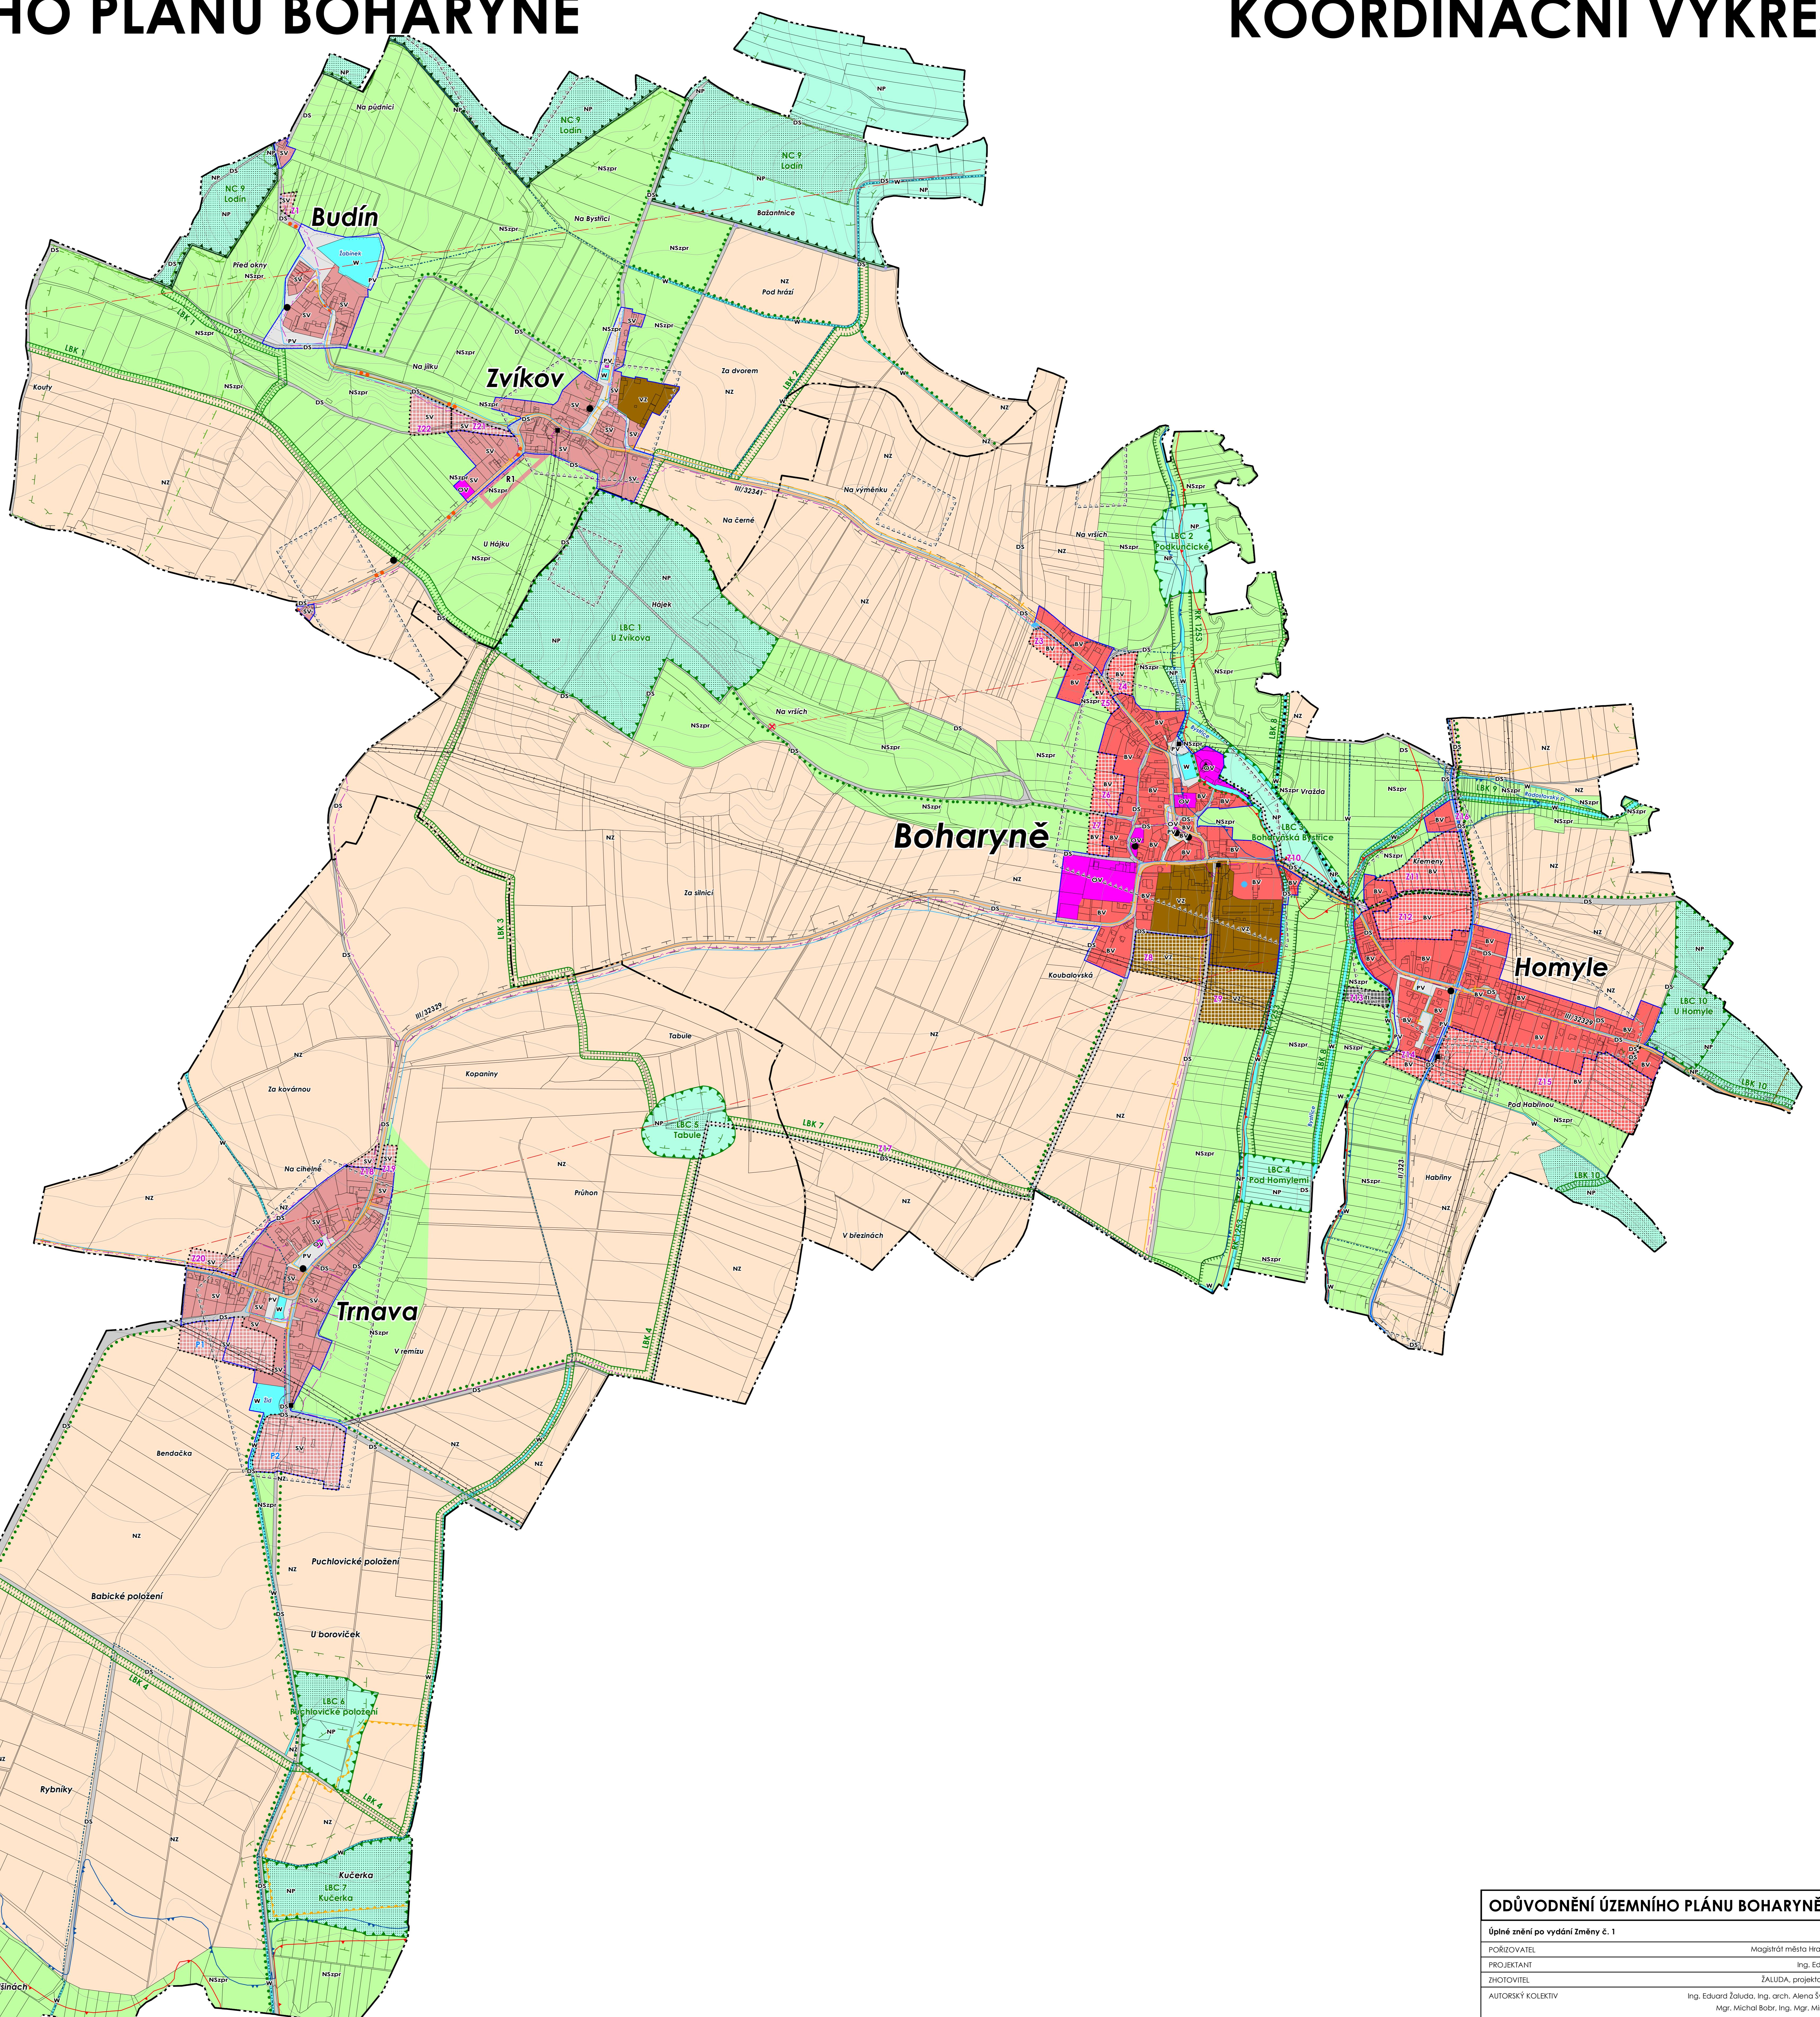

ODŮVODNĚNÍ ÚZEMNÍHO PLÁNU BOHARYNĚ

Úplné znění po vydání Změny č. 1

PŘÍRODNÍK: Magistrát města Hradec Králové

PROJEKTANT: Ing. Eduard Žaluda

ZHOTOVITEL: ŽALUDA, projektová kancelář

AUTORSKÝ KOLEKTIV: Ing. Eduard Žaluda, Ing. arch. Alena Švandeková, Mgr. Michael Bobr, Ing. Miroslav Vrtala

KOORDINAČNÍ VÝKRES

VÝKRES Č. 1 PÁR XI/2020

DATUM 1. 5. 2020

1: 5 000